
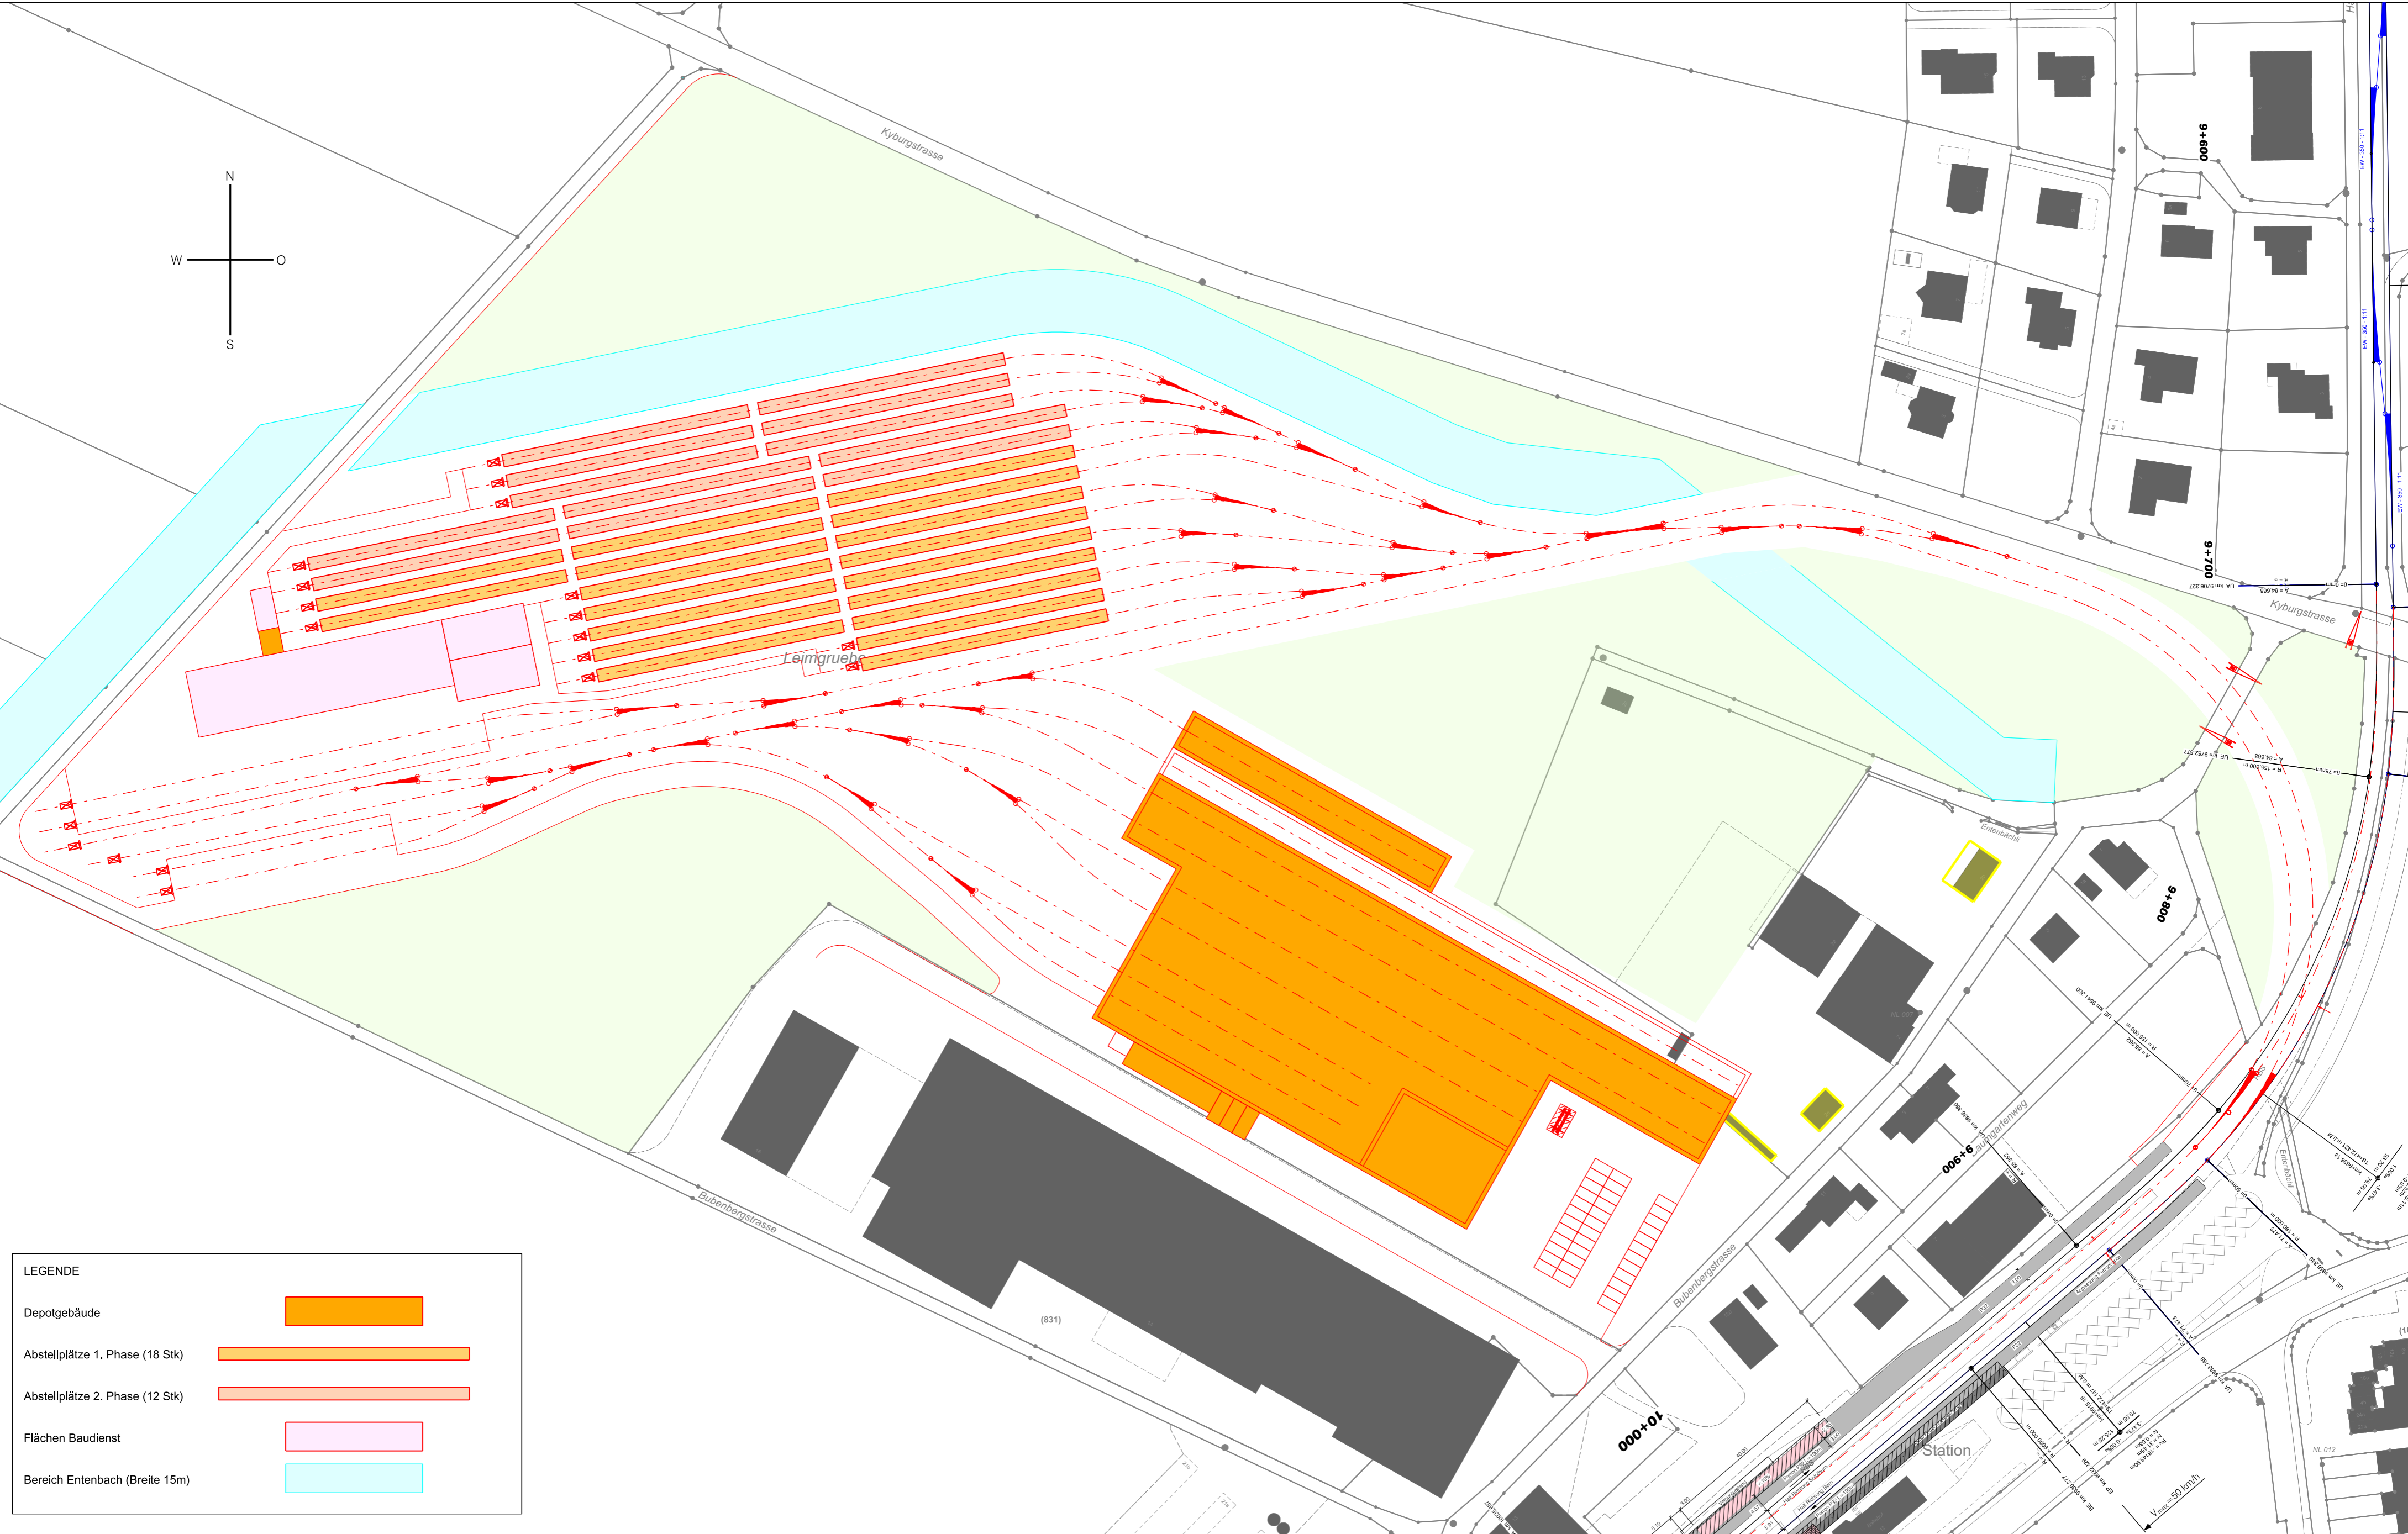


RBS Depot Bätterkinden
 Variantenentwurf "Orange 2A"

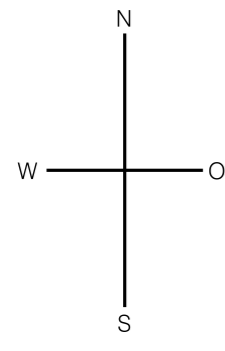

LEGENDE

Depotgebäude	
Abstellplätze 1. Phase (18 Stk)	
Abstellplätze 2. Phase (12 Stk)	
Flächen Baudienst	
Bereich Entenbach (Breite 15m)	